

MIEJSCOWY PLAN ZAGOSPODAROWANIA PRZESTRZENNEGO WYBRANYCH TERENÓW POŁOŻONYCH NA OBSZARZE GMINY WOLSZTYN - ETAP I

ZAŁĄCZNIK NR 1 DO UCHWAŁY NR .../... RADY MIEJSKIEJ W WOLSZTYNIE Z DNIA R.
ARKUSZ NR 6
OBRĘB KĘBŁOWO


OZNACZENIA

OZNACZENIA STANOWISZE OBRZĄDUJĄCE USTALENIA PLANU

- GRANICA OBSZARU OBJĘTEGO PLANEM
- LINE ROZGRANICZAJĄCE TERENY O RÓŻNYM PRZYZNACZENIU LUB RÓŻNYCH ZASADACH ZAGOSPODAROWANIA
- NEPRZEKAZALNE LINE ZABUDOWY
- ZBIENIENIOWANE STANOWISKA ARCHEOLOGICZNE
- GRANICE STREF SANITARNYCH OMIĘTARZA
- MN TERENY ZABUDOWY MIESZKANIOWEJ JEDNORODZINNEJ
- MN-U TERENY ZABUDOWY MIESZKANIOWEJ JEDNORODZINNEJ LUB URŁUG
- RZM TERENY ZABUDOWY ZAGRODOWEJ
- U TERENY URŁUG
- L TERENY LASU
- KDL TERENY OROD LOKALNYCH
- KR TERENY KOMUNIKACJI DROGOWEJ WEWNĘTRZNEJ

OZNACZENIA INFORMACYJNE

- GRANICA ODMIENNO ZBIENIENIA WOD PODZIEMNYCH NR 10
- LINE WYMIAROWE [m]

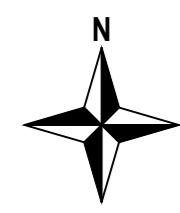


SKALA 1:2000



UKŁAD WSPÓŁRZĘDNYCH: PUNKW 2000 STREFA 5
MAPA ZASADNICZA POZYSKANA Z PAŃSTWOWEGO ZASOBU
GEODEZYJNEGO I KARTOGRAFICZNEGO



WYRYS ZE STUDIUM UWARUNKOWAŃ I KIERUNKÓW ZAGOSPODAROWANIA PRZESTRZENNEGO GMINY WOLSZTYN Z OZNACZENIEM GRANIC OBSZARU OBJĘTEGO PLANEM SKALA 1:20 000

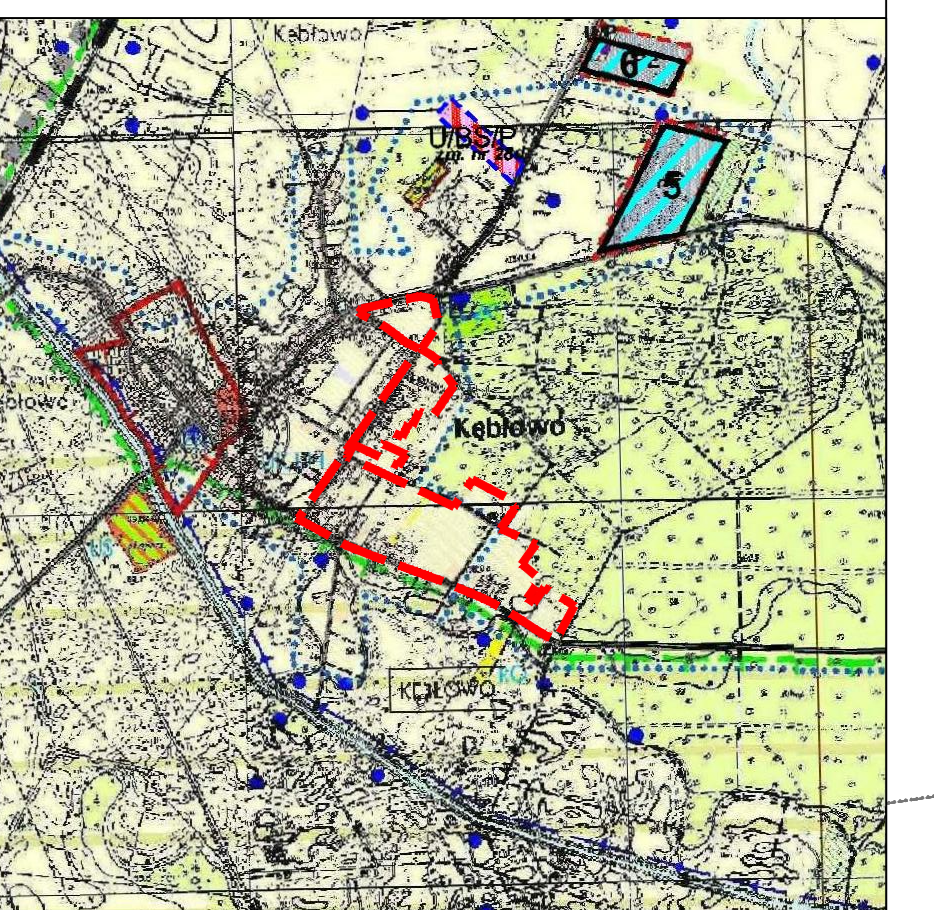

- OCHRONA ŚRODOWISKA PRZYRODNICZEGO I KULTURALNEGO
- STRUKTURA FUNKCYJNALNO - PRZESTRZENNIA
- KOMUNIKACJA
- OZNACZENIA UZUPNIENIĄCE