

# MIEJSCOWY PLAN ZAGOSPODAROWANIA PRZESTRZENNEGO WYBRANYCH TERENÓW POŁOŻONYCH NA OBSZARZE GMINY WOLSZTYN - ETAP I

ZAŁĄCZNIK NR 1 DO UCHWAŁY NR .../... RADY MIEJSKIEJ W WOLSZTYNIE Z DNIA ..... R.  
ARKUSZ NR 9  
OBRĘB NOWA DĄBROWA

## OZNACZENIA

### OZNACZENIA STANOWISKA OBRADZAJĄCE UJĘCIA PLANU

- GRANICA OBSZARU OBJĘTEGO PLANEM
- LINE ROZGRANICZAJĄCE TERENY O RÓŻNYM PRZYZNACZENIU LUB RÓŻNYCH ZASADACH ZAGOSPODAROWANIA
- NEPRZEKAZALNE LINE ZABUDOWY
- ZWIĘCZONOWANE STANOWISKA ARCHEOLOGICZNE
- MN TERENY ZABUDOWY MIESZKANIOWEJ JEDNORODZINNEJ
- MN-U TERENY ZABUDOWY MIESZKANIOWEJ JEDNORODZINNEJ LUB UJLUO
- RZM TERENY ZABUDOWY ZAGRODOWEJ
- L TERENY LASU
- KDZ TERENY DROGI ZBIORCZEJ
- KDL TERENY DROGI LOKALNEJ
- KR TERENY KORBACZKI DROGOWEJ WEMETROZJ

### OZNACZENIA INFORMACYJNE

- GRANICA GŁÓWNEGO ZBIORNIKA WOD PODCZERNYCH NR 101
- PAS TECHNICZNY NAPIĘTYCH LUB ELEKTROENERGETYCZNY WYKONANO NAPEŁNIA
- PAS TECHNICZNY NAPIĘTYCH LUB ELEKTROENERGETYCZNY WYKONANO NAPEŁNIA
- LINE WYMIAROWE [m]




SKALA 1:2000



UKŁAD WSPÓŁRZĘDNYCH: PUKWG 2000 STREFA 5  
MAPA ZASADNICZA POŁYSKANA Z PAŃSTWOWEGO ZASOBU  
GEODEZYJNEGO I KARTOGRAFICZNEGO



## WYRYS ZE STUDIUM UWARUNKOWAŃ I KIERUNKÓW ZAGOSPODAROWANIA PRZESTRZENNEGO GMINY WOLSZTYN Z OZNACZENIEM GRANIC OBSZARU OBJĘTEGO PLANEM SKALA 1:20 000

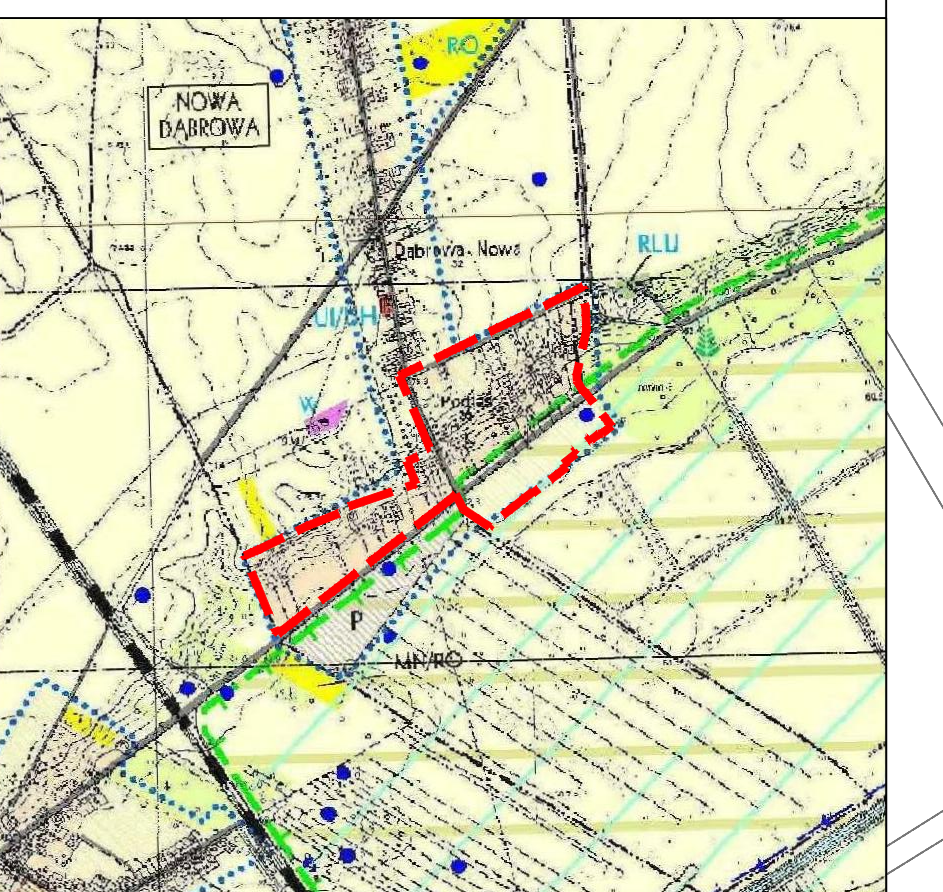

- OCHRONA ŚRODOWISKA PRZYRODNICZEGO I KULTURALNEGO
- STRUKTURA FUNKCYJNALNO - PRZESTRZYNNA
- KOMUNIKACJA
- INFRASTRUKTURA I CIĘŻAR
- OZNACZENIA I UZUPENNIACZE