

# MIEJSCOWY PLAN ZAGOSPODAROWANIA PRZESTRZENNEGO WYBRANYCH TERENÓW POŁOŻONYCH NA OBSZARZE GMINY WOLSZTYN - ETAP I

ZAŁĄCZNIK NR 1 DO UCHWAŁY NR .../.../... RADY MIEJSKIEJ W WOLSZTYNIE Z DNIA ..... R.

ARKUSZ NR 16  
OBRĘB ŚWIĘTNO

## OZNACZENIA

### OZNACZENIA STANOWISKA OBRAMOWUJĄCE USTALENIA PLANU

- GRANICA OBSZARU OBJĘTEGO PLANEM
- LINE ROZGRANICZAJĄCE TERENY OŚRODKOWO PRZYZNACZONE LUB RÓŻNYCH ZASADACH ZAGOSPODAROWANIA
- NIERZĘKAZALNE LINE ZABUDOWY
- MN-U TERENY ZABUDOWY MIESZKANIOWEJ JEDNOCZYNNEJ LUB USŁUG
- RZM TERENY ZABUDOWY ZAGRODOWEJ
- KDZ TERENY DRÓG ZBIORCZYCH
- KDL TERENY DRÓG LOKALNYCH
- KR TERENY KOMUNIKACJI DROGOWEJ WEWNĘTRZNEJ


### OZNACZENIA INFORMACYJNE

- OBIEKTY ZABYTKOWE UŁETE W OBRĘBIEJ EMOCJONALNA ZABYTKOW
- STREFA OCHRONNA OBSZARU KOLEJOWEGO
- PASY TECHNICZNE NAWPOTRZYCH LINII ELEKTROENERGETYCZNYCH ŚREDNIEGO NAPIĘCIA
- ROWY WYBUDOWANE
- LINE WYBAROWE (H)

OBZAR OBJĘTY PLANEM POŁOŻONY JEST W CAŁOŚCI W ZABEĐU GŁÓWNEGO DOKONKA WOD PODZIEMNYCH NR 101




SKALA 1:2000

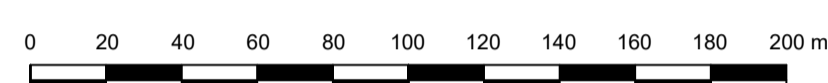

UKŁAD WSPÓŁRZĘDNYCH: PUWG 2000 STREFA 5  
MAPA ZASADNICZA POZYSKANA Z PAŃSTWOWEGO ZASOBU  
GEODEZYJNEGO I KARTOGRAFICZNEGO

## WYRYS ZE STUDIUM UWARUNKOWAŃ I KIERUNKÓW ZAGOSPODAROWANIA PRZESTRZENNEGO GMINY WOLSZTYN Z OZNACZENIEM GRANIC OBSZARU OBJĘTEGO PLANEM SKALA 1:20 000

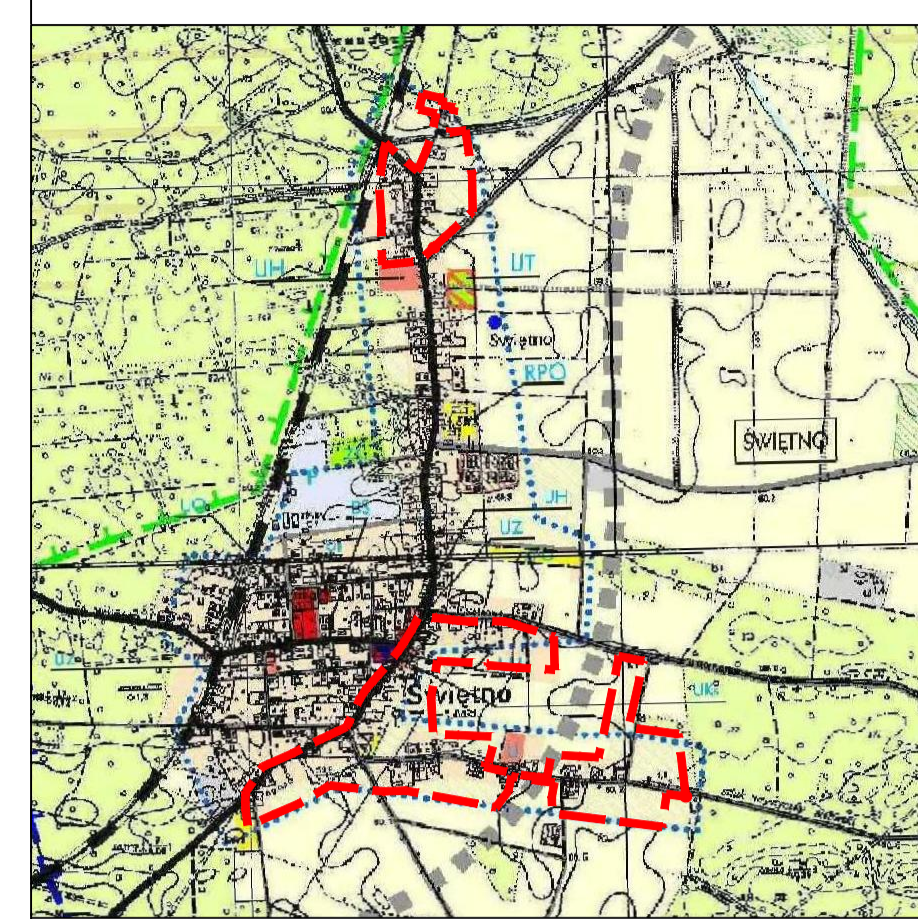

- OBRĘBNA ŚRODOWISKA PRZYRODNIEGO I KULTUROWEGO
- STERUKTURA FUNKCJONALNO - PRZESTRZENNA
- KOMUNIKACJA
- OZNACZENIA UZUPELNIAJĄCE

