


LOKAL MIESZKALNY PRZYSTOSOWANY  
DLA OSÓB NIEPEŁNOSPRAWNYCH,  
W TYM OSÓB STARSZYCH

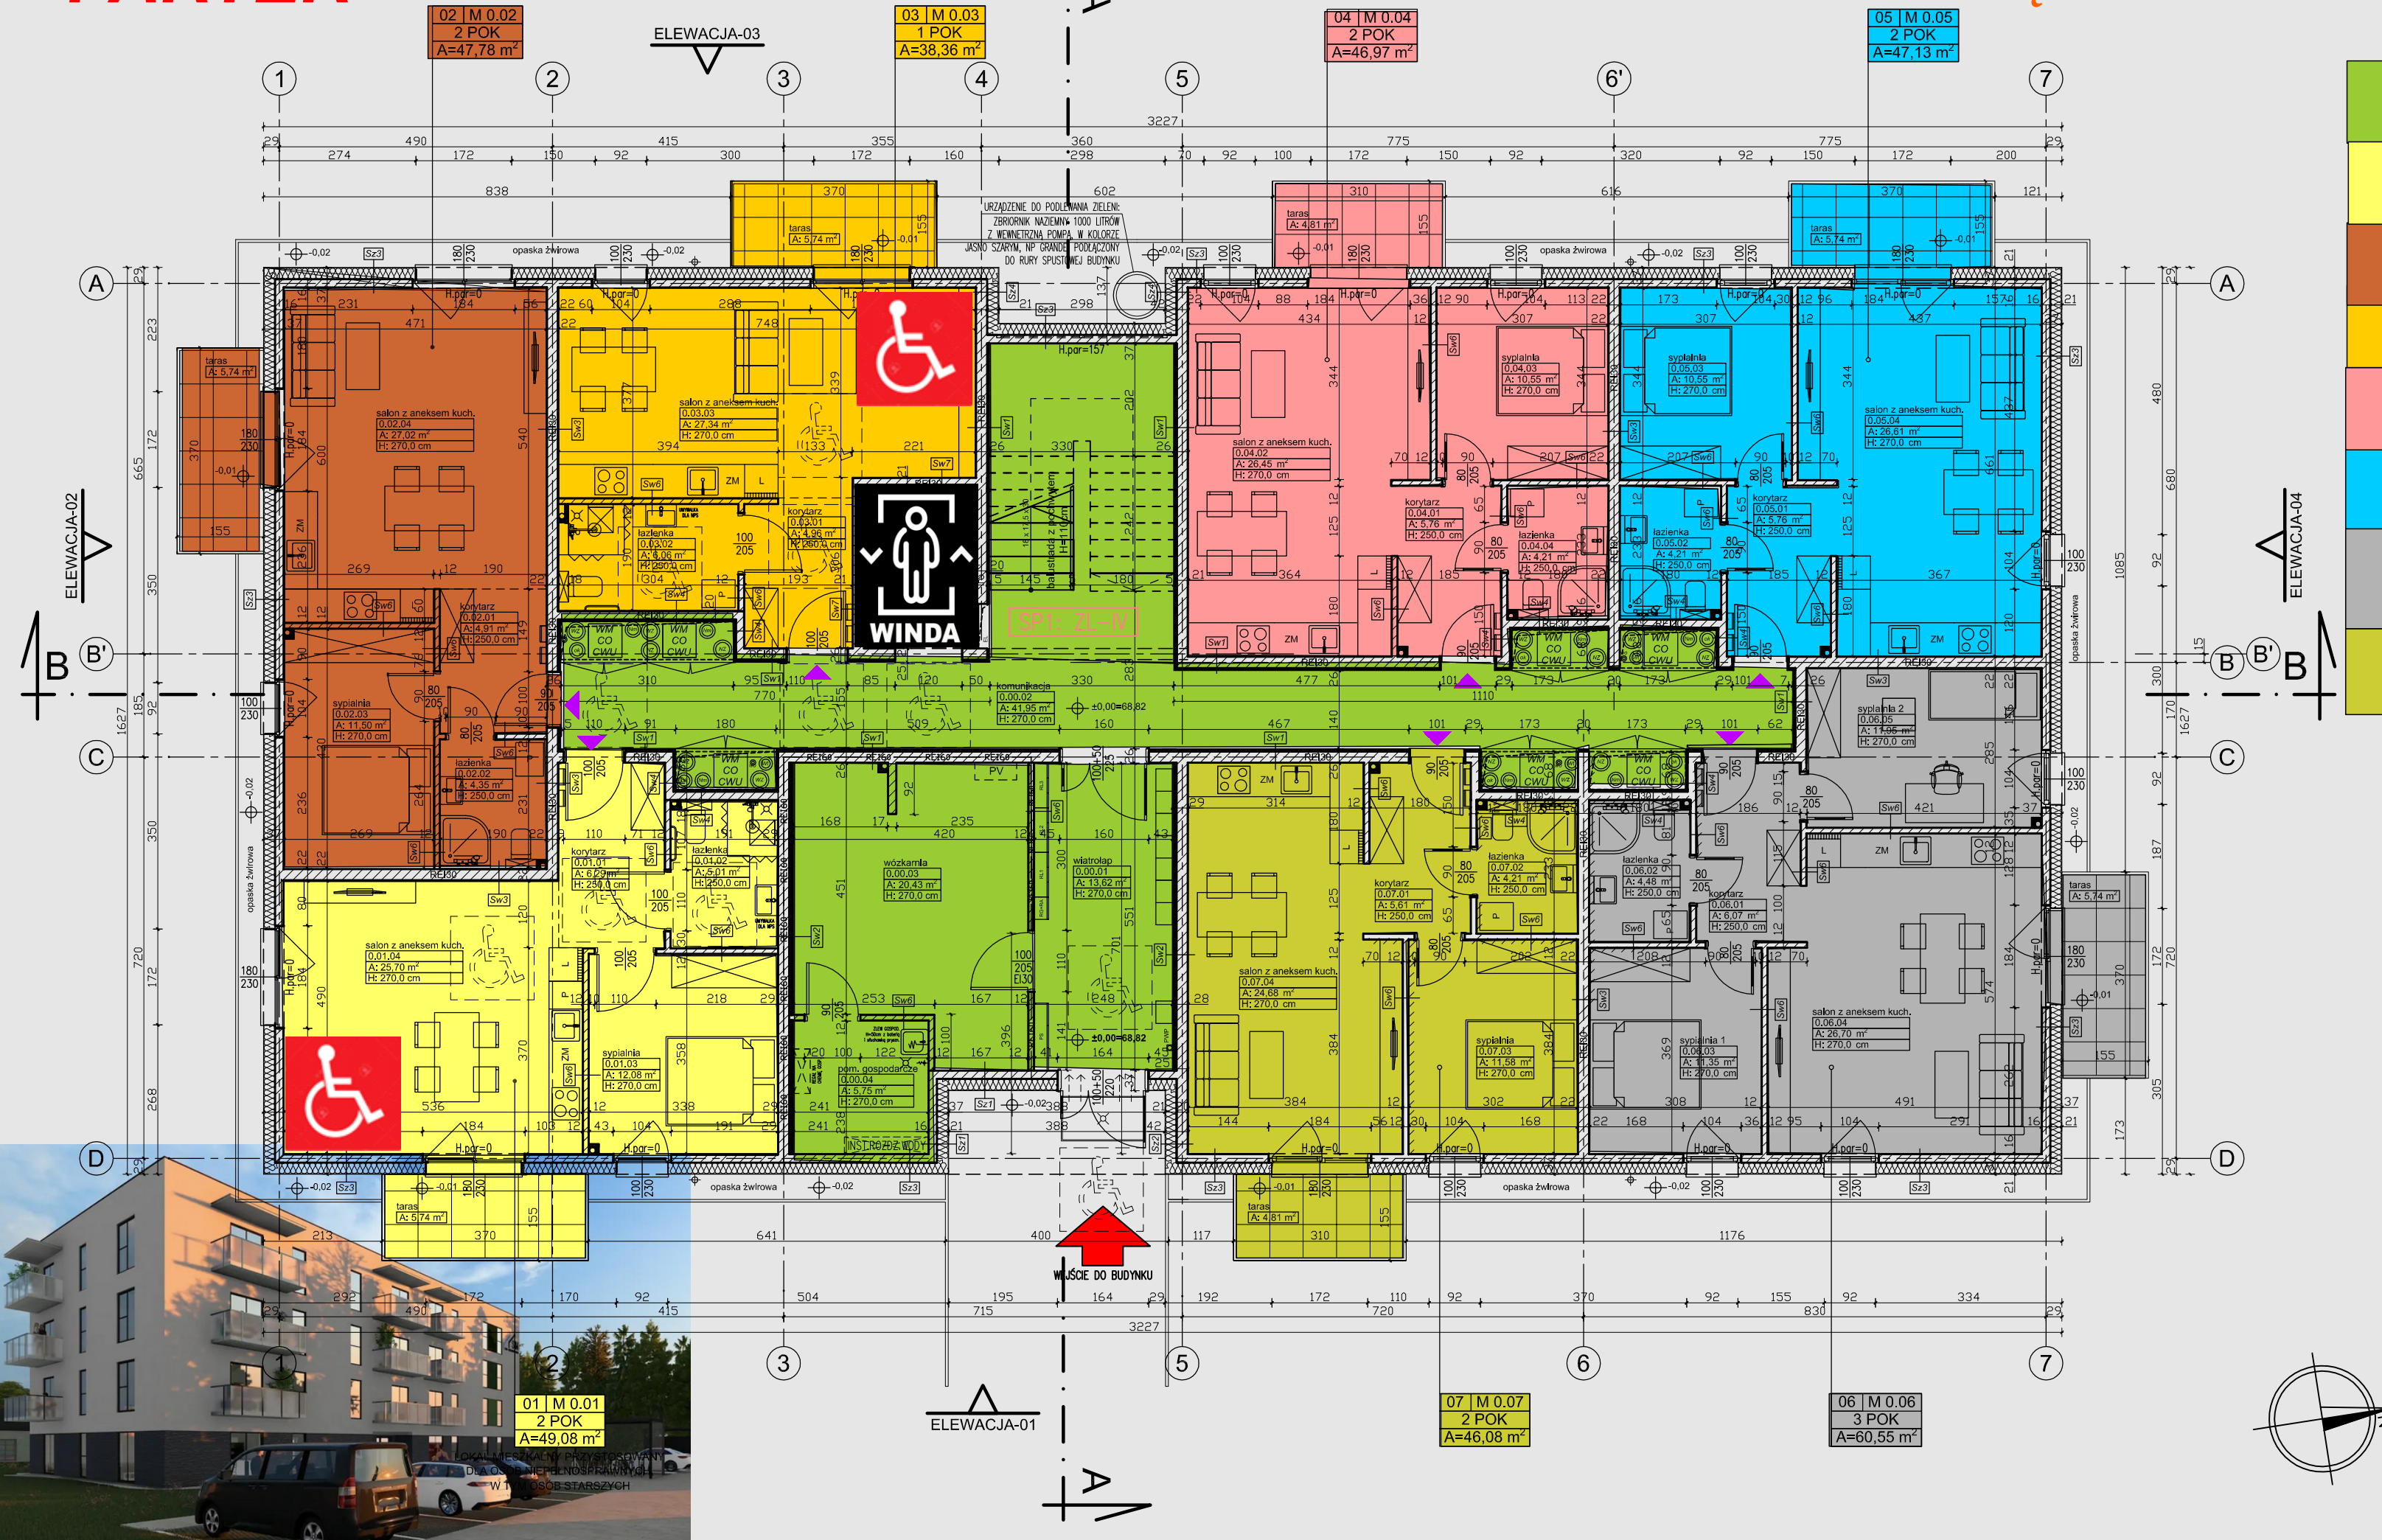

NR LOKALU	NR POM.	NAZWA POMIESZCZENIA	POM. P.U. [m <sup>2</sup> ]	LOKAL P.U. [m <sup>2</sup> ]
<b>PARTER</b>				
ADM	0.00.01	WIATROŁAP	13,62	81,75
	0.00.02	KOMUNIKACJA	41,95	
	0.00.03	WÓZKARNIA	20,43	
	0.00.04	POM. GOSPODARCZE	5,75	
M 0.01 2.pok. NPS	0.01.01	KORYTARZ	6,29	49,08
	0.01.02	ŁAZIENKA	5,01	
	0.01.03	SYPIALNIA	12,08	
	0.01.04	SALON Z ANEKSEM KUCHENNYM	25,70	
M 0.02 2.pok.	0.02.01	KORYTARZ	4,91	47,78
	0.02.02	ŁAZIENKA	4,35	
	0.02.03	SYPIALNIA	11,50	
	0.02.04	SALON Z ANEKSEM KUCHENNYM	27,02	
M 0.03 1.pok. NPS	0.03.01	KORYTARZ	4,96	38,36
	0.03.02	ŁAZIENKA	6,06	
	0.03.03	SALON Z ANEKSEM KUCHENNYM	27,34	
	0.03.04	KORYTARZ	5,76	
M 0.04 2.pok.	0.04.02	ŁAZIENKA	4,21	46,97
	0.04.03	SYPIALNIA	10,55	
	0.04.04	SALON Z ANEKSEM KUCHENNYM	26,45	
	0.05.01	KORYTARZ	5,76	
M 0.05 2.pok.	0.05.02	ŁAZIENKA	4,21	47,13
	0.05.03	SYPIALNIA	10,55	
	0.05.04	SALON Z ANEKSEM KUCHENNYM	26,61	
	0.06.01	KORYTARZ	6,07	
M 0.06 3.pok.	0.06.02	ŁAZIENKA	4,48	60,55
	0.06.03	SYPIALNIA	11,35	
	0.06.04	SALON Z ANEKSEM KUCHENNYM	26,70	
	0.06.05	SYPIALNIA	11,95	
M 0.07 2.pok.	0.07.01	KORYTARZ	5,61	46,08
	0.07.02	ŁAZIENKA	4,21	
	0.07.03	SYPIALNIA	11,58	
	0.07.04	SALON Z ANEKSEM KUCHENNYM	24,68	
<b>RAZEM P.U.:</b>			<b>417,70</b>	
<b>W TYM P.U. MIESZKAŃ:</b>			<b>335,95</b>	

NR LOKALU	NR POM.	RODZAJE LOKALI	P.U. ADM [m <sup>2</sup> ]	P.U. M. [m <sup>2</sup> ]
<b>ZESTAWIENIE POW. UŻYTKOWYCH BUDYNKU</b>				
PARTER		1xM1, 5xM2, 1xM3, ADM	81,75	335,95
1 PIĘTRO		1xM1, 6xM2, 1xM3, ADM	50,18	381,97
2 PIĘTRO		1xM1, 6xM2, 1xM3, ADM	50,18	381,97
3 PIĘTRO		1xM1, 6xM2, 1xM3, ADM	47,94	381,97
<b>P.U. LOKALI RAZEM:</b>			<b>230,05</b>	<b>1481,86</b>
<b>P.U. BUDYNKU RAZEM:</b>			<b>1711,91</b>	

RODZAJ, OPIS	IŁOŚĆ	POW. [m <sup>2</sup> ]
<b>BILANS MIESZKAŃ BUDYNKU</b>		
ŁĄCZNA LICZBA MIESZKAŃ	23	1481,86
MIESZKANIA 1-POKOJOWE	4	154,04
MIESZKANIA 2-POKOJOWE	23	1085,62
MIESZKANIA 3-POKOJOWE	4	242,20
UDZIAŁ % MIESZKAŃ 1-POKOJOWYCH		10,40%
UDZIAŁ % MIESZKAŃ 2-POKOJOWYCH		73,26%
UDZIAŁ % MIESZKAŃ 3-POKOJOWYCH		16,34%

RODZAJ, OPIS	WARTOŚĆ
<b>ZESTAWIENIE POWIERZCHNI BUDYNKU</b>	
POWIERZCHNIA ZABUDOWY BUDYNKU	516,23 m <sup>2</sup>
POWIERZCHNIA CAŁKOWITA BUDYNKU	2082,38 m <sup>2</sup>
POWIERZCHNIA UŻYTKOWA BUDYNKU	1711,91 m <sup>2</sup>
w tym POWIERZCHNIA UŻYTKOWA MIESZKAŃ	1481,86 m <sup>2</sup>
KUBATURA BRUTTO	6958,93 m <sup>3</sup>



### Standardy budynków

Nasze budynki łączą w sobie ekologię, nowoczesność i niskie koszty eksploatacyjne. Stawiamy na zrównoważone rozwiązania, które chronią środowisko i zapewniają komfort mieszkańcom. Inwestując w nowoczesne technologie, oferujemy energooszczędne mieszkania, które pomagają obniżyć rachunki i podnieść jakość życia.

- Pompy ciepła**  
w każdym mieszkaniu to ekologiczne i ekonomiczne źródło ciepła
- Fotowoltaika**  
zapewnia ekologiczne źródło energii, obniżając rachunki za prąd
- Mieszkanie pod klucz**  
gotowe do zamieszkania, bez konieczności ponoszenia kosztów
- Winda**  
w budynku poprawia komfort życia mieszkańców.
- Ekologiczny budynek**  
oferuje zrównoważone i energooszczędne rozwiązania dla komfortowego życia
- Zbiornik retencyjny**  
na wodę deszczową obniża koszty utrzymania zieleni